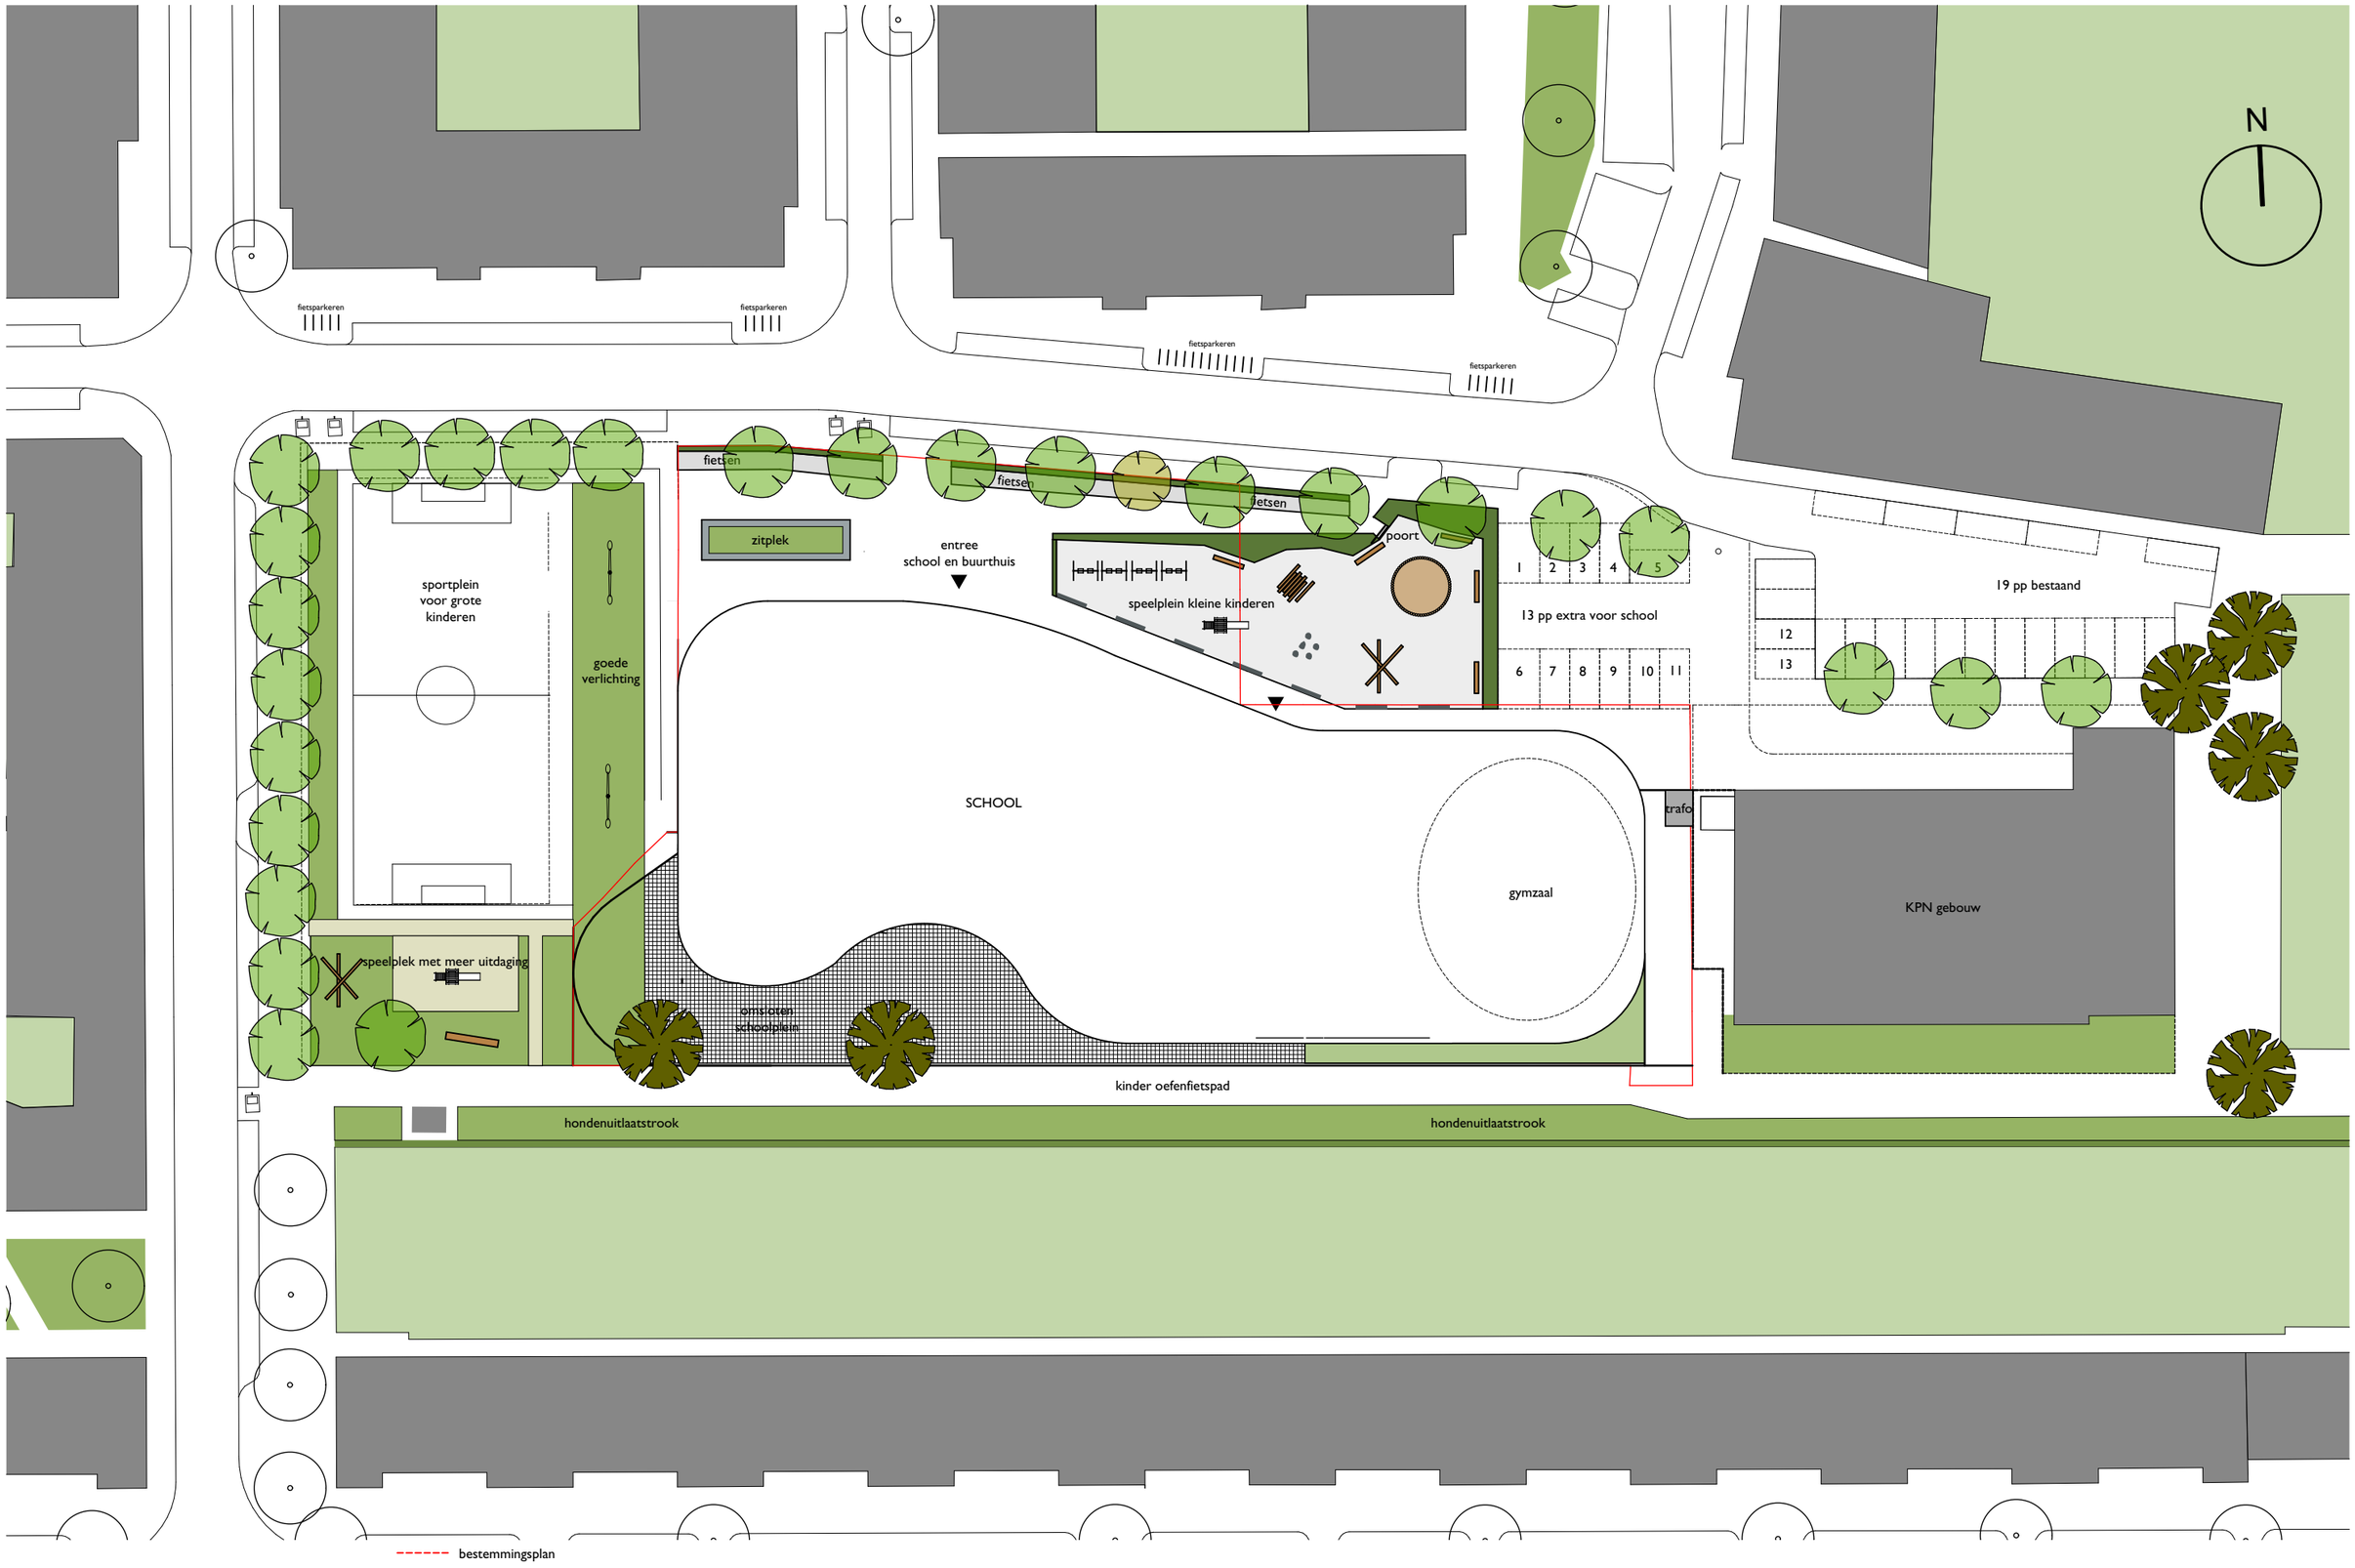

K A W

150054 Melanchthon Kralingen | VO | in opdracht van Melanchthon, Rotterdam

pleinsuggestie Melanchthon/ Buurt

1:500 16 november 2015